


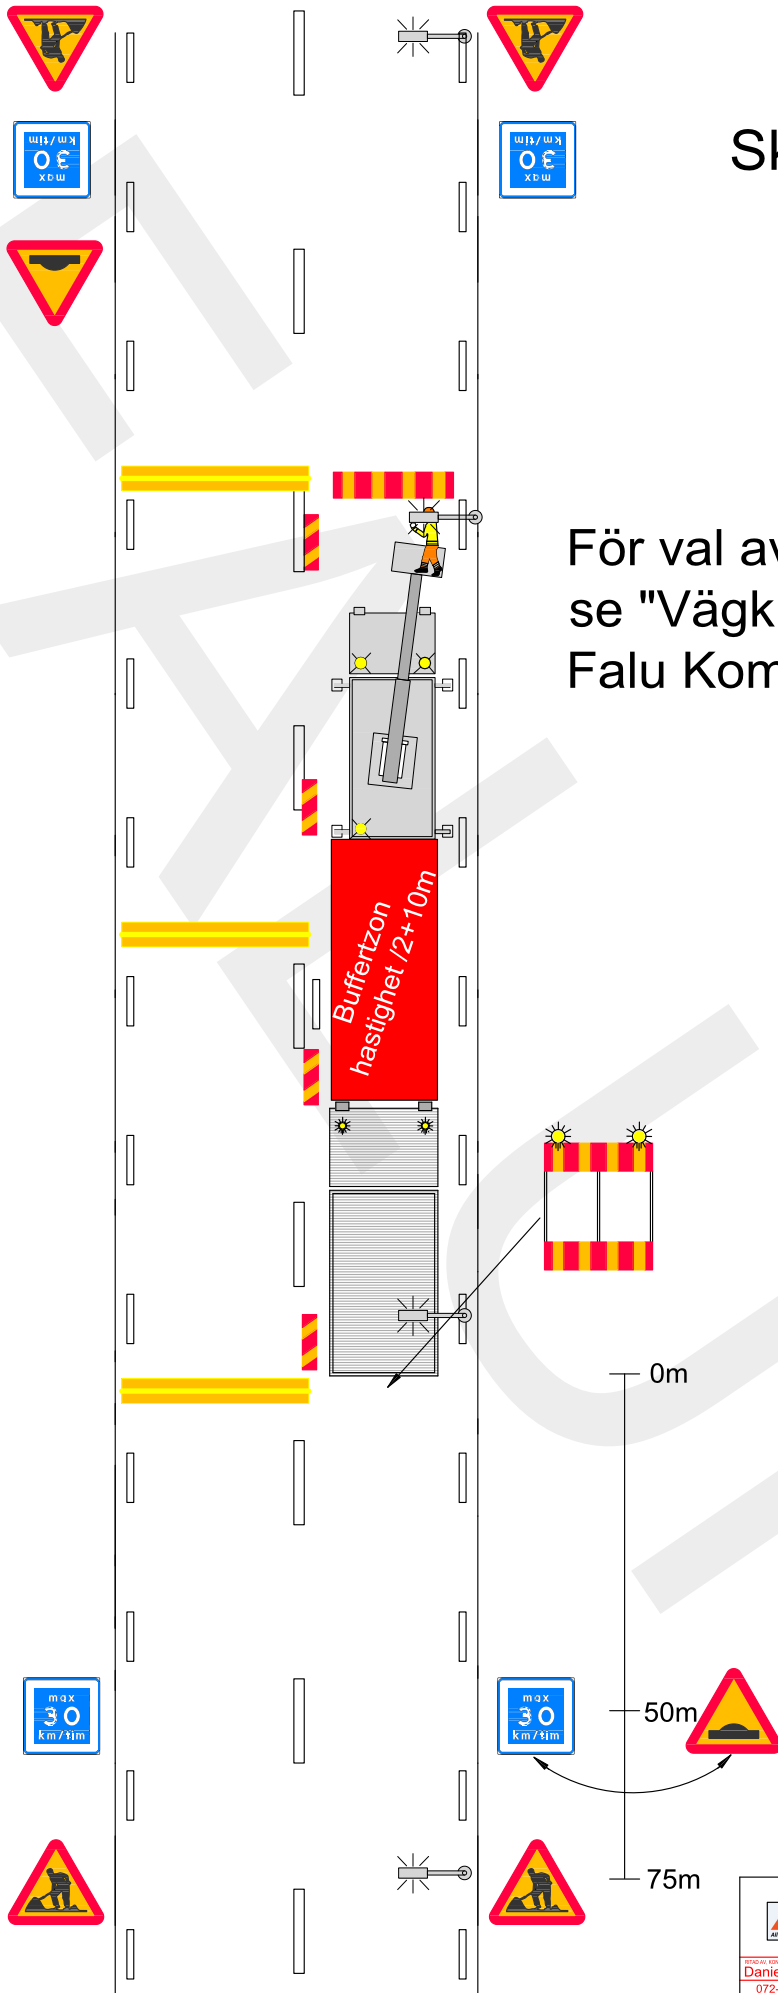

4.

Skyltlift på väg

För val av skyddsfordon, se "Väglassning på Falu Kommuns gatunät"



BET		ANT	ANDRAGEN AVSER	SIGN	DATUM
 RAMUDDEN Allt över tryckteknologi - i och utanför trycket		 FALUN		SKALA	
BETÄNKALENS ANSÖKAN AV Daniel Lernfelt 072-543 02 00		BETÄNKALENS BESLUT		BETÄNKALENS REVISOR	