


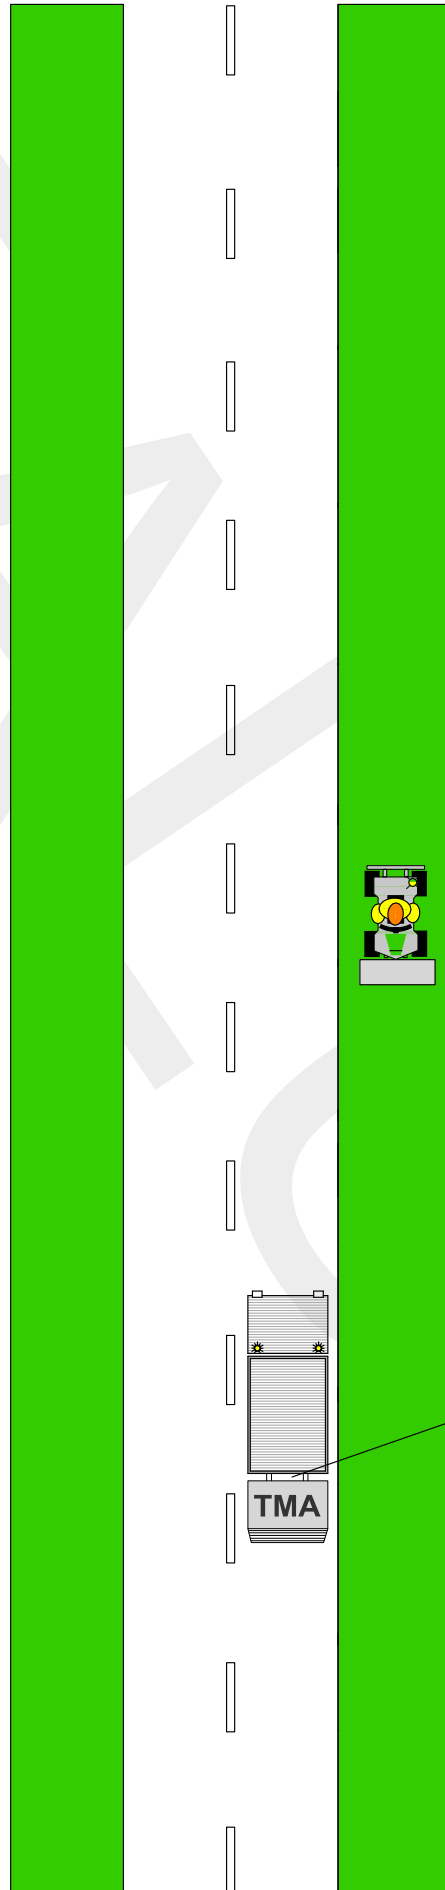

20a

Intermittent arbete
skötsel av grönytor

För val av skyddsfordon
se "Väggklassning på
Falukommuns gatunät"



ST		ART	ANVÄNDNING	STOR	ARTIKEL
 RAMUDDEN Allt som trygghetsåtgärder - och och alla del behövs					
REVID AV KONSTRUKTÖR AV Daniel Lernfelt 072-543 02 00		SKALA RENINGSLÅDAR TJOCK BET			