
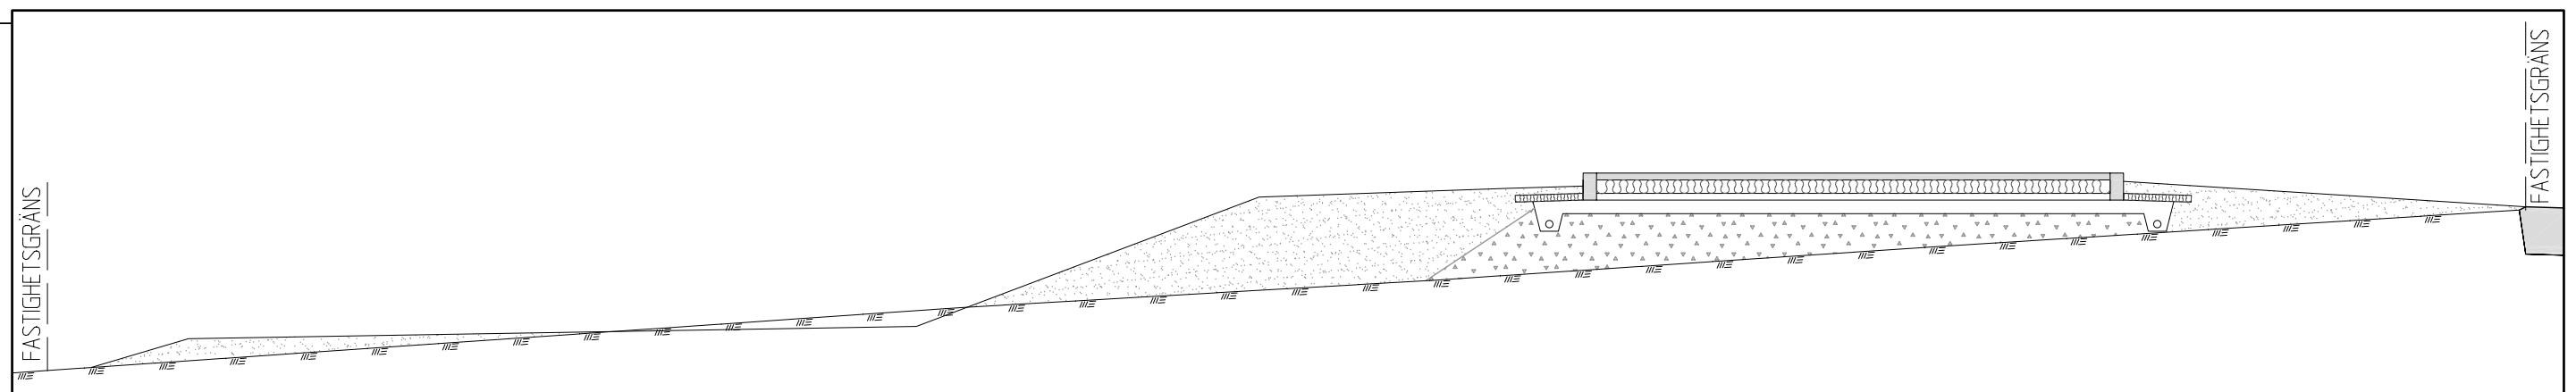
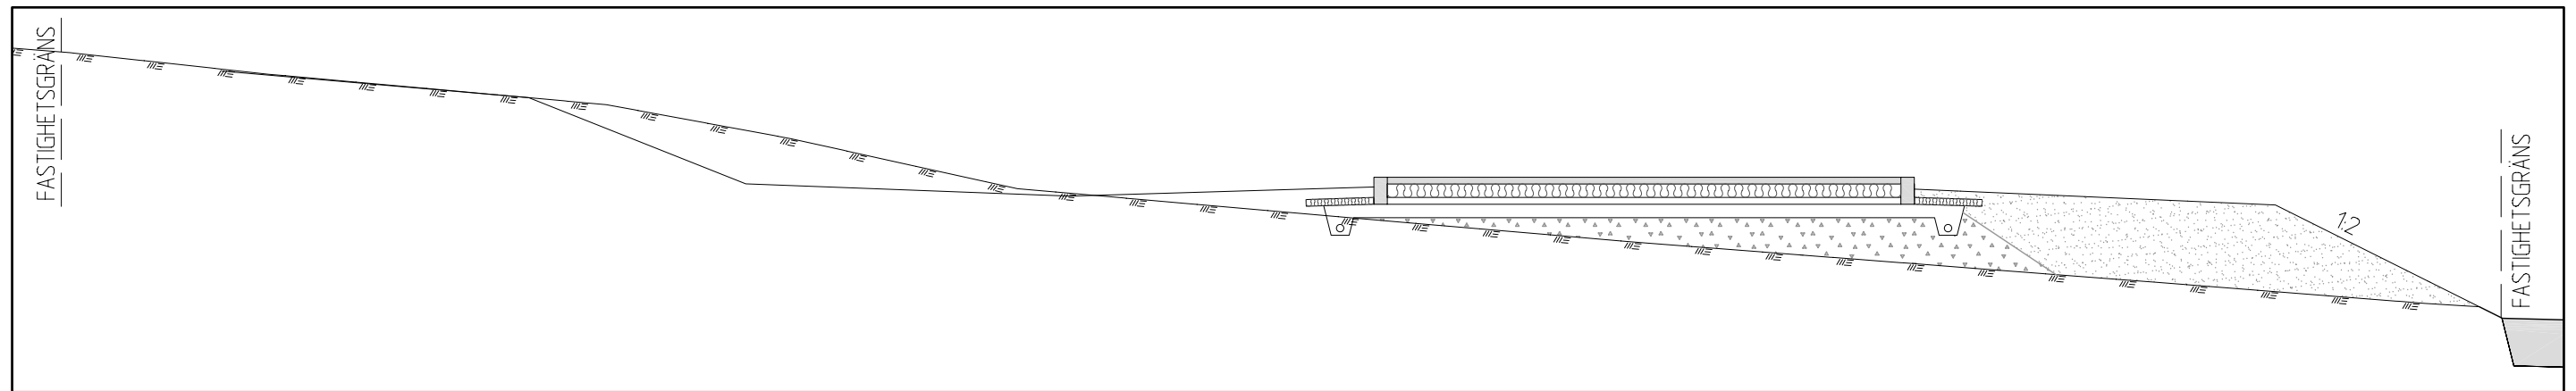


# PRINCIPSKISSER FÖR UTFORMNING AV TOMTER

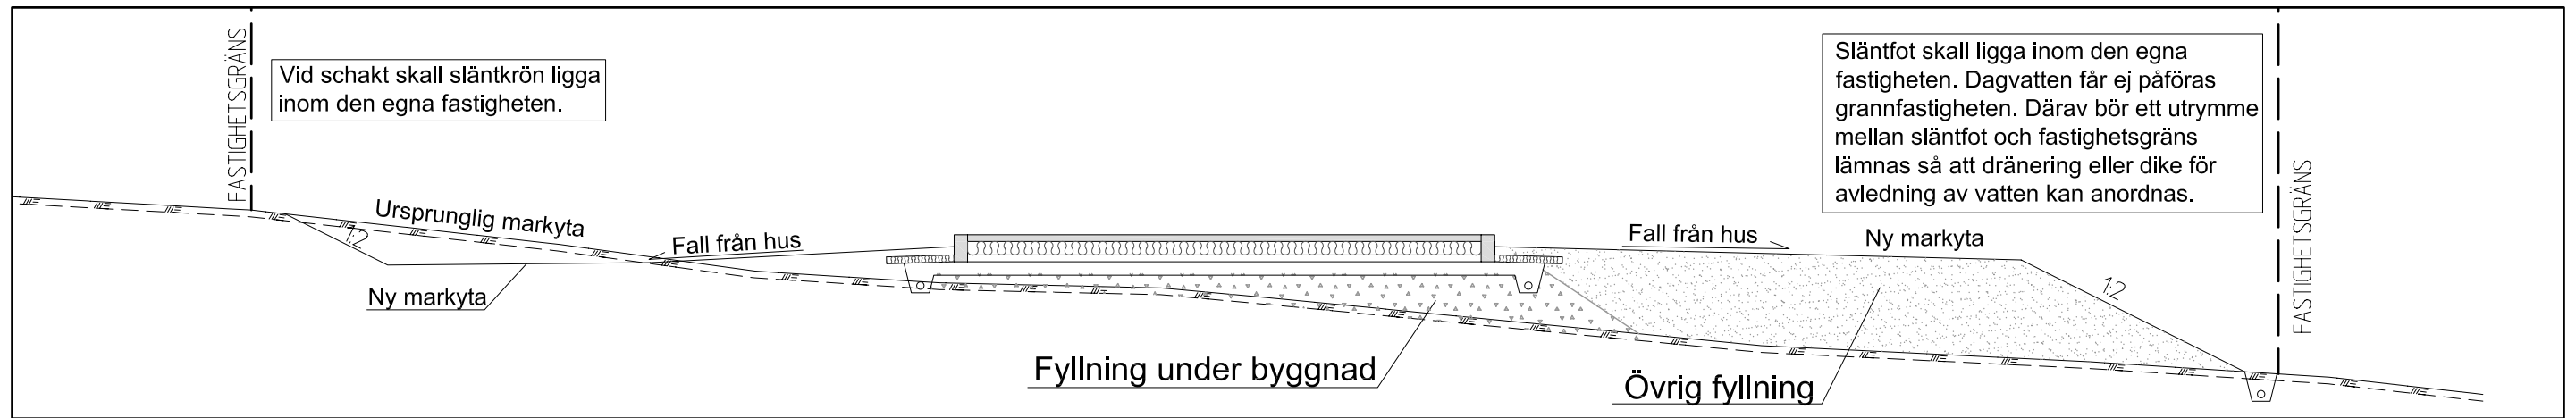

## ALLMÄNA RÅD

### (övrig fyllning)

Fyllning utanför byggnadsläge kan ske med befintliga schaktmassor av morän. Aktuella jordar är flytbenägna i vattenmättat tillstånd. Schakt och fyllnadsarbeten bör därför undvikas under nederbördrika perioder och i samband med snösmältning. Aktuella jordar är även täta varvid vatten kommer att bli stående i lågpunkter och schakter under nederbördrika perioder.

För att undvika stora schakt- och fyllnadsarbeten kan tomter utformas med terrasser.

Fyllning för tomtplanering bör ej utföras med stubbar och organiskt material. Detta för att undvika framtida sättningar.

Jordslänter bör ej ställas brantare än 1:2. Om slänter utformas brantare föreligger risk för erosion.

Fyllning under byggnader bör utföras enligt husleverantörens anvisningar.

BET	ANT	ÄNDRINGEN AVSER	SIGN	DATUM
<b>PRINCIPSKISS</b>				
<b>FALU KOMMUN</b>				
<small>SWECO INFRASTRUCTURE AB                      Parkgatan 3, Box 1902, 791 19 Falun                      Telefon 023-464 00, Telefax 023-464 01                      Org.nr. 556507-0888, säte Stockholm                      www.sweco.se</small>				
LUPPORAC NR 2417276003		RITAD AV P. JOHNSON		HANDLAGGARE P. JOHNSON
DATUM 2010-10-15		GRANSKAD AV F. STÅL		
<b>Slättaskogen</b>				
<b>SEKTION</b>				
SKALA A3 1:100	NUMMER P1			BET